

Maison

003

A

B

C

D

E

F

A

B

C

D

E


F

3	---	---	---		
2	---	---	---	Date	05 août 2008
1	---	---	---	Etabli	---
Modification		Date	Nom	Vérfifié	---
Régime de neutre : TT		Norme : NF C 15-100			



Projet :
Maison_003

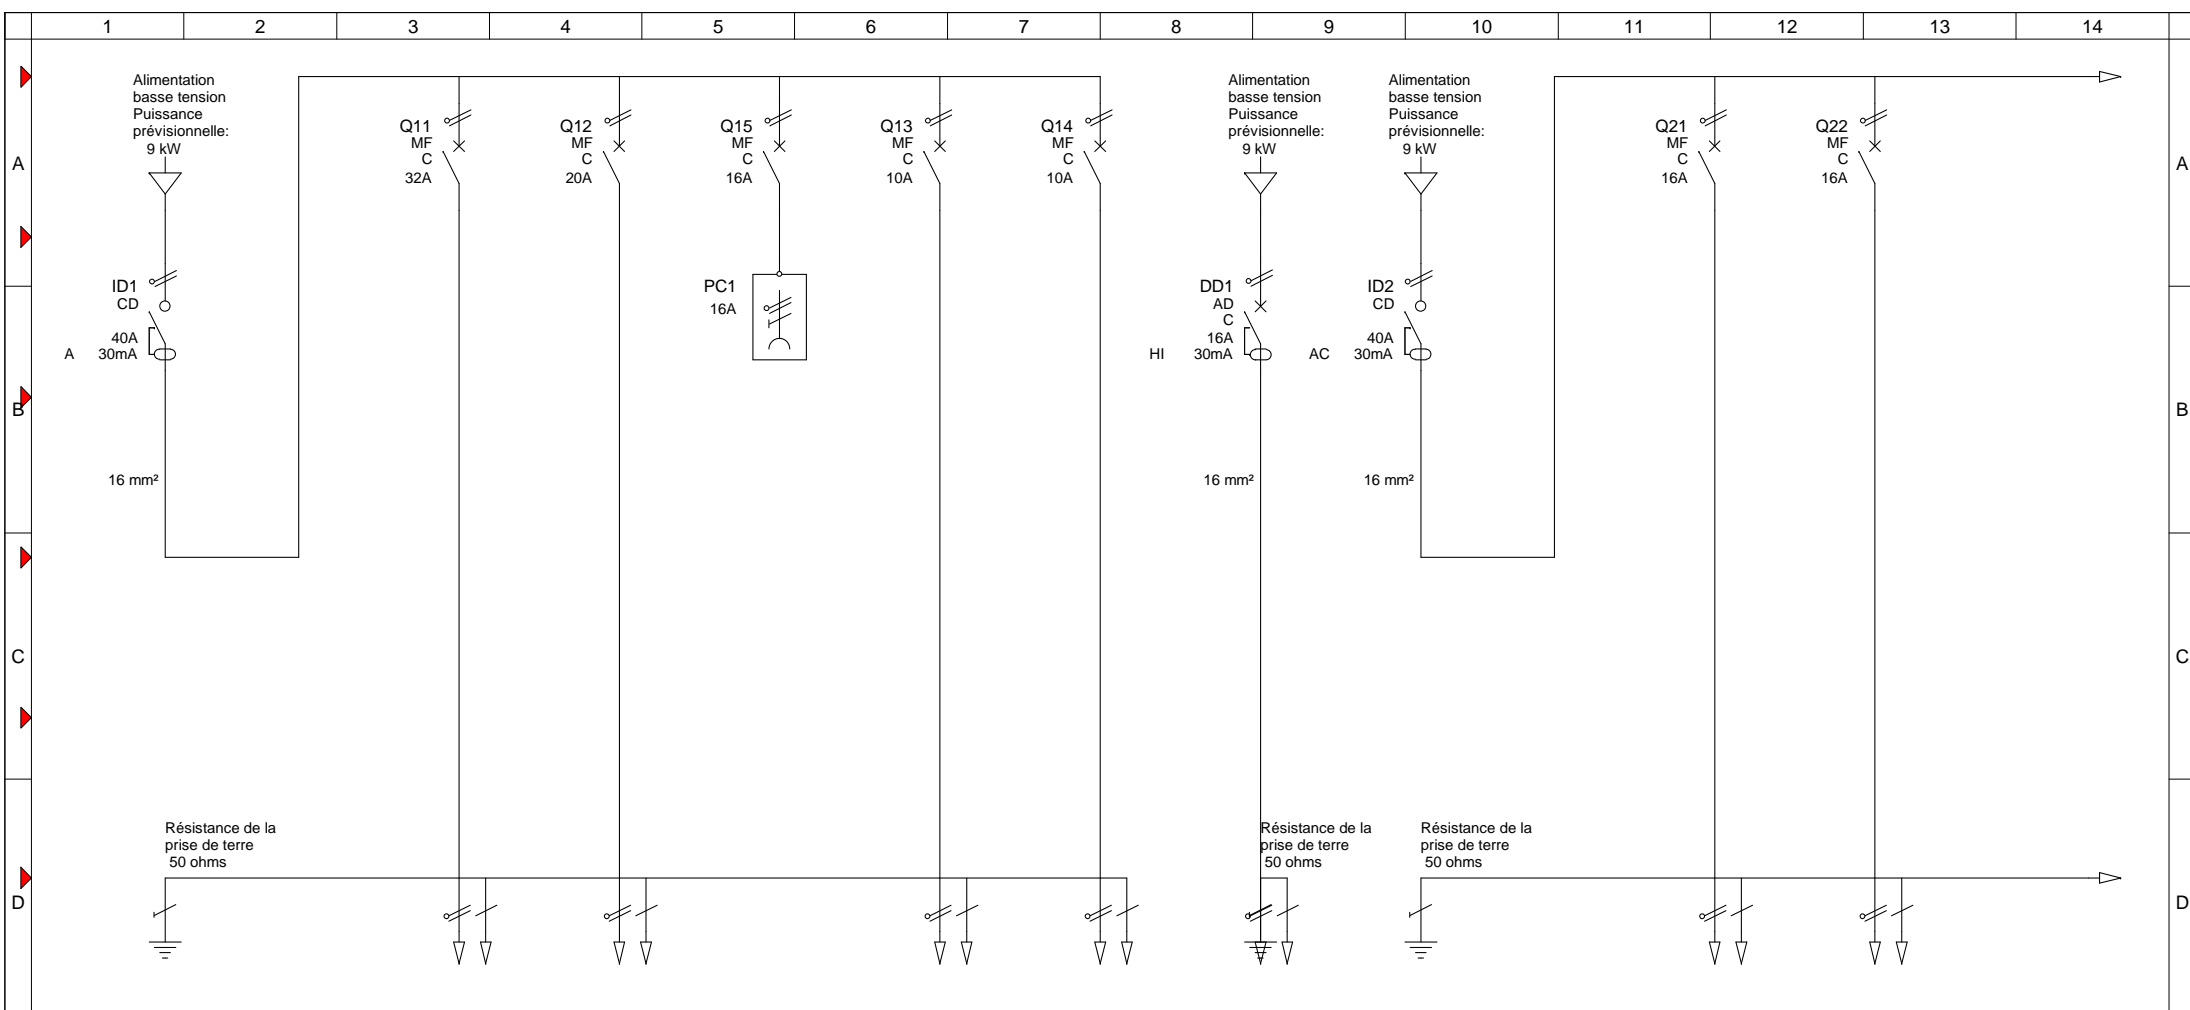


Remarque
Nom du client : Chez Nous
Folio : 1/4



E	Désignation des circuits		H07V 3x6mm ²	H07V 3x2,5mm ²		H07V 3x1,5mm ²	H07V 3x1,5mm ²	H07V 3x2,5mm ²	H07V 3x2,5mm ²	H07V 3x2,5mm ²	H07V 3x2,5mm ²
			plaque cuisson cuisine	lave-linge cuisine	prise de courant GTL	éclairage ---	éclairage ---	congélateur buanderie	prise de courant chambres N. & milieu	prise de courant chb S. + cuis + sal.	

F	3	---	---	---	Projet :				 		Remarque			
	2	---	---	Date	05 août 2008						Nom du client : Chez Nous			
	1	---	---	Etabli	---				Folio : 2 / 4					
	Modification		Date	Nom	Vérifié	---								
	Régime de neutre : TT			Norme : NFC 15-100										
	1	2	3	4	5	6	7	8	9	10	11	12	13	14

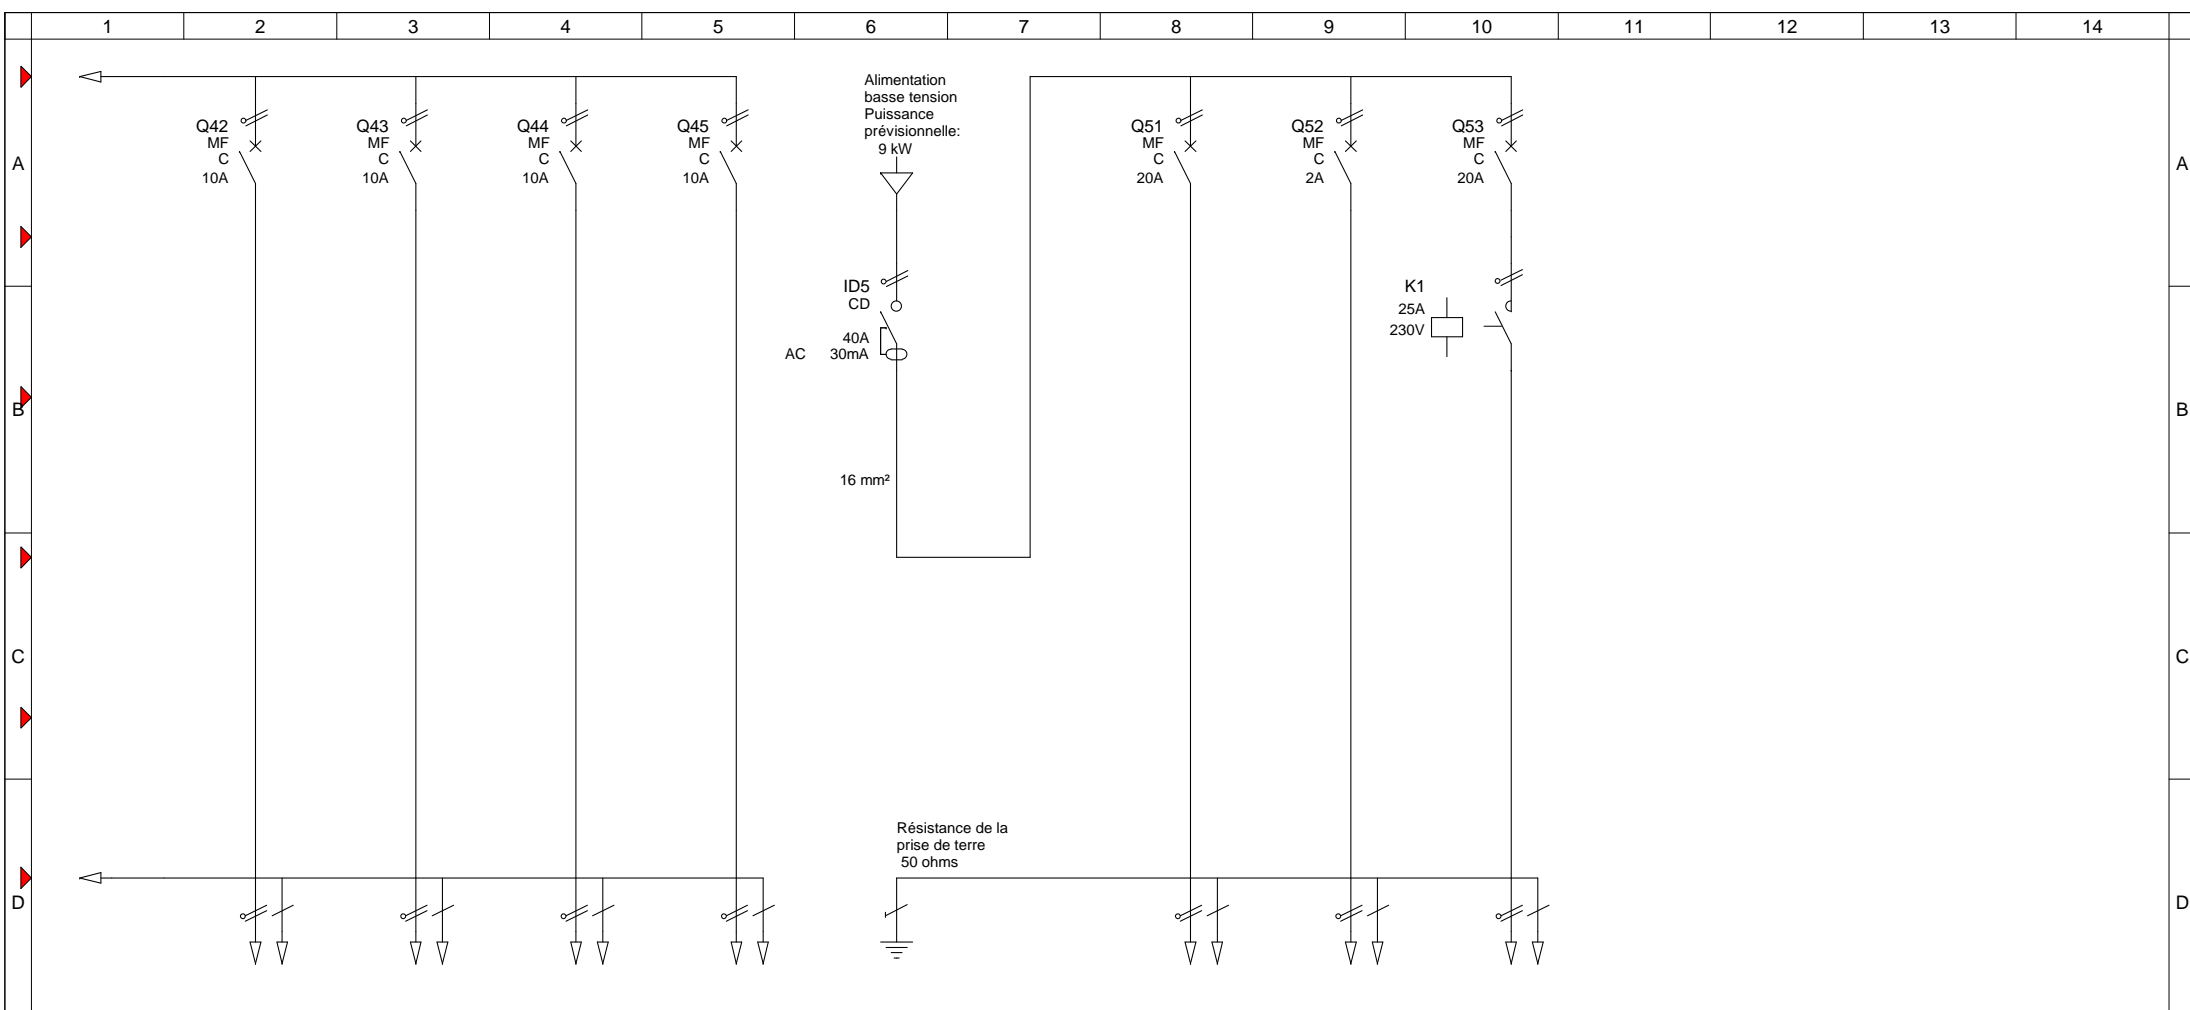

F	Désignation des circuits						
	1	2	3	4	8	9	10
	H07V 3x1.5mm ²	H07V 3x1.5mm ²	H07V 3x1.5mm ²	H07V 3x1.5mm ²	H07V 3x2.5mm ²	H07V 3x1.5mm ²	H07V 3x2.5mm ²
	convecteur chamb. 1250W + 1000W	convecteur chb. 1kW + cuis. 1kW	sèche-serviette bain 1800W	convecteur sous-sol ???W	lave-vaisselle buanderie	chauffe-eau sous-sol	chauffe-eau sous-sol

3	---	---	---		Projet : Maison_003	 	Remarque
2	---	---	Date	05 août 2008			Nom du client : Chez Nous
1	---	---	Etabli	---			Folio : 4/ 4
Modification		Date	Nom	Vérifié			---
Régime de neutre : TT			Norme : NF C 15-100				